


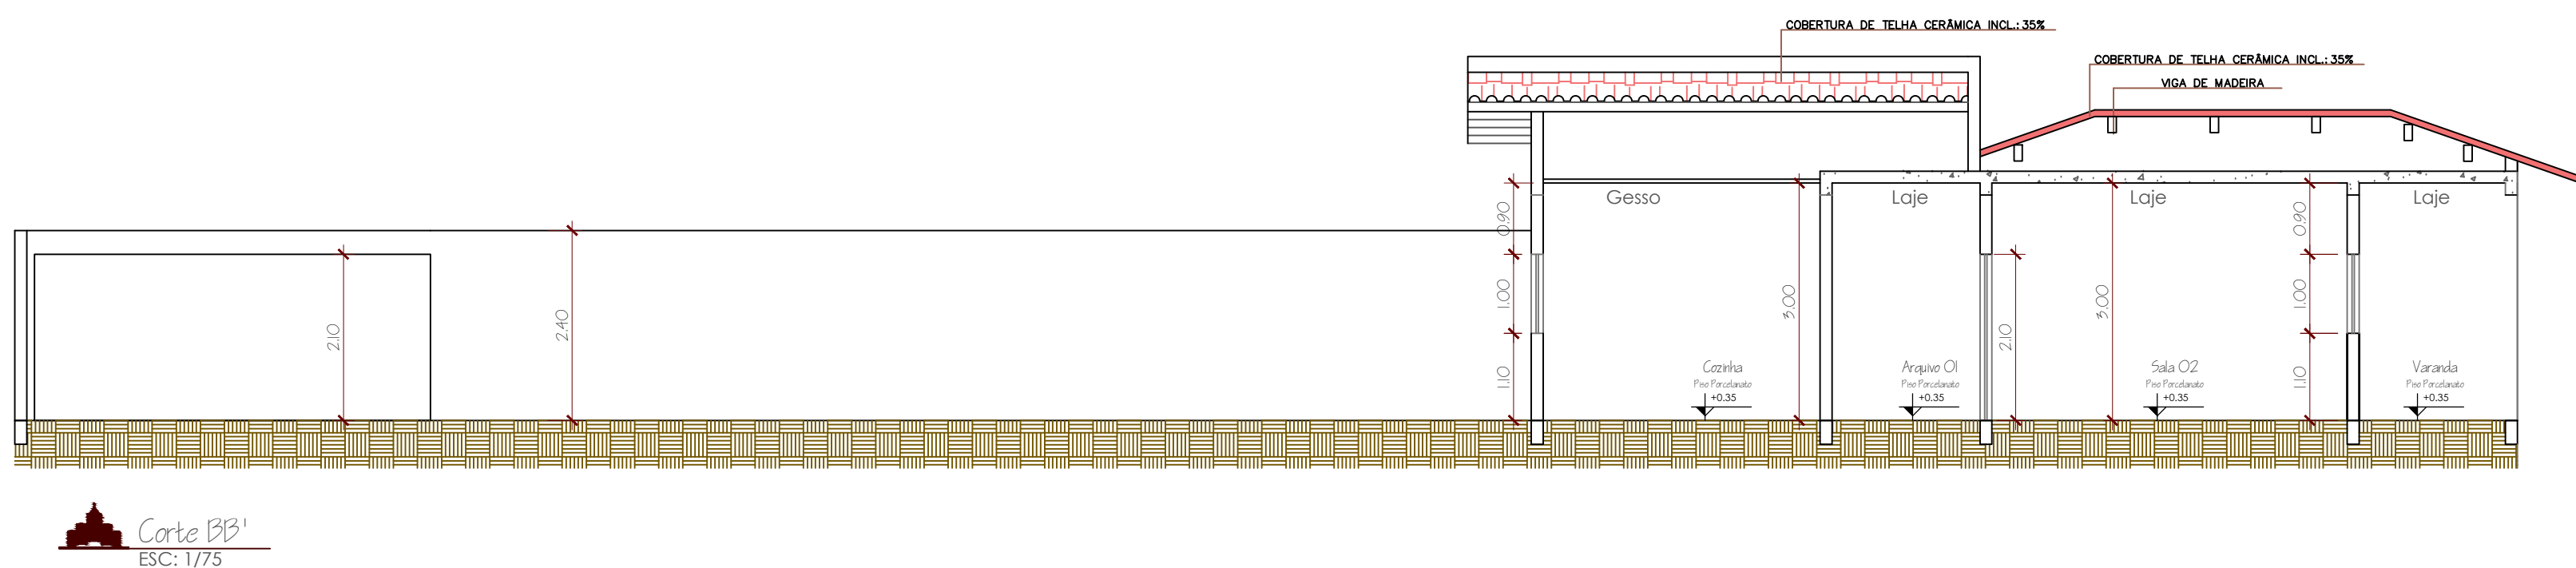

QUADRO DE ESQUADRIAS						
QUADRO DE PORTAS						
PTS	LARG	ALT	QDT	ABERTURA	AMBIENTE	MATERIAL
P1	1,20	2,10	1	Bater	Recepção	Madeira
P2	1,00	2,10	1	Bater	Sala 01	Madeira
P3	1,00	2,10	1	Bater	Sala de reuniões	Vidro temperado
P4	1,50	2,10	1	Correr	Sala de reuniões	Vidro temperado
P5	0,80	2,10	1	Bater	Sala 02	Madeira
P6	1,50	2,10	1	Correr	Recepção	Vidro e Alumínio
P7	1,50	2,10	1	Correr	Hall	Vidro temperado
P8	0,80	2,10	1	Bater	Sala 03	Madeira
P9	1,00	2,10	1	Bater	WC PNE	Madeira
P10	0,80	2,10	1	Bater	Sala 04	Madeira
P11	0,80	2,10	1	Bater	WC	Madeira
P12	0,80	2,10	1	Bater	Sala 05	Madeira
P13	0,90	2,10	1	Bater	Sala 05	Madeira
P14	0,80	2,10	1	Bater	Cozinha	Vidro com alumínio

QUADRO DE JANELAS							
JNL	LARG	ALT	PTLR	QTD	ABERTURA	AMBIENTE	MATERIAL
J1	2,00	1,00	1,10	1	Correr	Sala de reuniões	Vidro temperado
J2	2,00	1,00	1,10	1	Correr	Sala 01	Vidro temperado
J3	2,00	1,00	1,10	1	Correr	Sala 02	Vidro temperado
J4	1,50	1,00	1,10	1	Correr	Sala 03	Vidro temperado
J5	1,15	0,50	1,60	1	Correr	WC PNE	Vidro temperado
J6	1,50	1,00	1,10	1	Correr	Sala 04	Vidro temperado
J7	1,25	1,00	1,10	1	Correr	Hall	Vidro temperado
J8	1,15	0,50	1,60	1	Correr	WC	Vidro temperado
J9	2,00	1,00	1,10	1	Correr	Sala 05	Vidro temperado
J10	2,50	0,50	2,10	1	Correr	Arquivo 02	Vidro temperado
J11	1,50	1,00	1,10	1	Correr	Cozinha	Vidro temperado

VERIDIANE DAL BEM - Engenharia Civil & Eng. de Seg. do Trabalho
 Contato: (65) 9 9611 8085 | 3223 1864
 End: Rua Padre Cassemiro, nº 1416 - Centro | CACERES - MT

Reforma e ampliação de imóvel urbano

PROPRIETÁRIO:
INSTITUTO MUNICIPAL DE PREVIDENCIA SOCIAL DOS SERVIDORES DE
CÁCERES/MT - PREVI CÁCERES - CNPJ: 02.332.486/0001-90

Folha: 02/04

ENDEREÇO:
Rua General Osorio
Bairro: Centro
Cáceres - MT | CEP: 78.200-000

JULHO | 2019

**PROPRIETÁRIO**

PREVI CÁCERES
CNPJ: 02.332.486/0001-90

VERIDIANE TREVISAN DAL BEM
Engenheira Civil & Eng. de Seg. do Trabalho
CREA RN1213613965

OBSERVAÇÕES E AUTENTICAÇÕES