


Quadro de Cargas (QD)

Circuito	Descrição	Esquema	Método de inst.	V (V)	Iluminação (W)			Tomadas (W)	Pot. total. (VA)	Pot. total. (W)	Fases	Pot. - R (W)	Pot. - S (W)	Pot. - T (W)	Seção (mm2)	Disj (A)				
					8	15	25													
1	ILUMINAÇÃO	F+N+T	B1	127 V	4	3	6	100	227	227	S		227			1.5	10.0			
2	TUG 01	F+N+T	B1	127 V				5	556	500	S		500			2.5	16.0			
3	TUG 02	F+N+T	B1	127 V				8	889	800	R	800				2.5	16.0			
TOTAL					4	3	6	13	1671	1527	R+S	800	727	0						

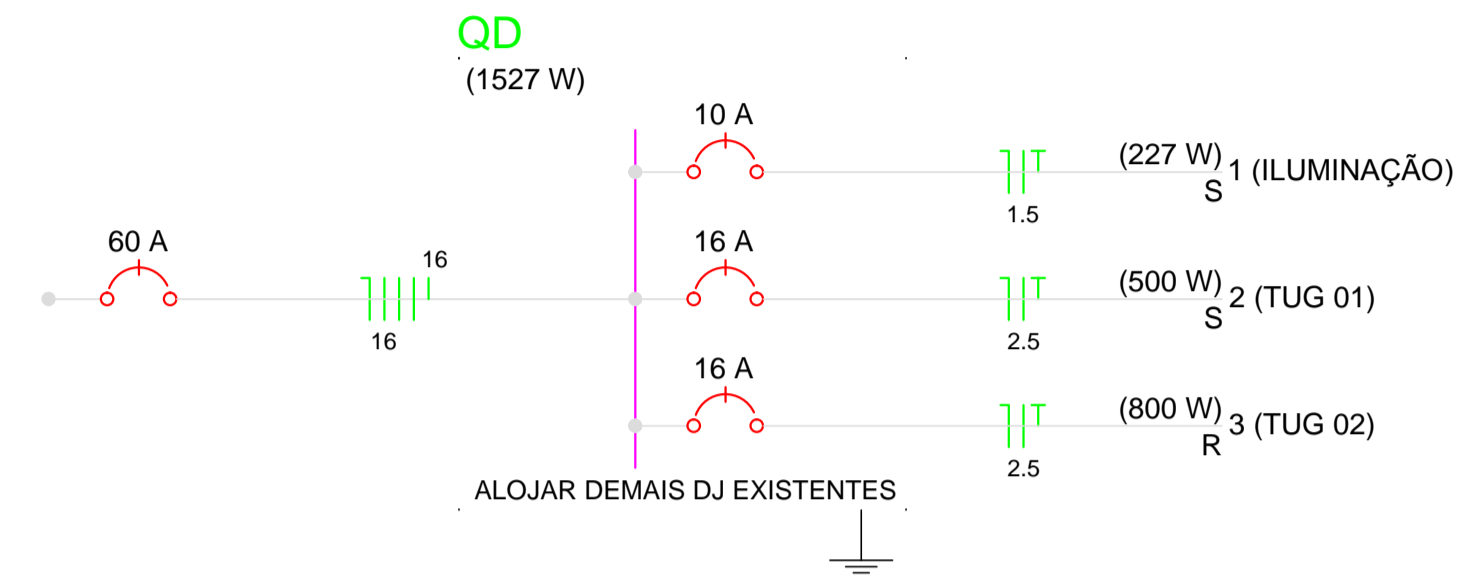

Legenda

- Entrada de serviço aérea
- Interruptor simples 1 tecla - 1,10m do piso
- LED TETO
- Luminária p/ lâmp. LED. decorativa amarela - parede
- Quadro de distribuição - embutir a 1,50m do piso
- SPOT
- Tomada - 2P+T 20 A a 0,30m do piso
- Tomada - 2P+T 20 A a 1,10m do piso

Legenda das indicações

- amarela Decorativa - sobrepor (parede) - amarela 15W
- LED Uso geral - sobrepor (teto) - 25 W
- SPOT Uso geral - sobrepor (teto) - 6 W



VERIDIANE DAL BEM - Engenheira Civil & Eng. de Seg. do Trabalho
 Contato: (65) 9 9611 8085 | 3223 1864
 End: Rua Padre Cassemiro, nº 1416 - Centro | CÁCERES - MT

Reforma e ampliação de imóvel urbano
 COMERCIAL

PROPRIETÁRIO: INSTITUTO MUNICIPAL DE PREVIDENCIA SOCIAL DOS SERVIDORES DE CÁCERES/MT - PREVI CÁCERES - CNPJ: 02.332.486/0001-90 Folha: 03/04
 ENDEREÇO: Rua General Osório, Bairro: Centro, Cáceres - MT | CEP: 78.200-000 JULHO | 2019

SITUAÇÃO	PROPRIETÁRIO
QUADRO DE ÁREAS:	AUTOR DO PROJETO: RESPONSÁVEL TÉCNICO
Área do terreno: 912,00m²	PREVI CÁCERES CNPJ: 02.332.486/0001-90
Área total: 262,82m²	VERIDIANE TREVISAN DAL BEM Engenheira Civil & Eng. de Seg. do Trabalho CREA RW1213613965

OBSERVAÇÕES E AUTENTICAÇÕES